
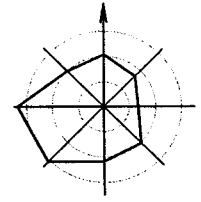


Генеральный план Андреевского Сельского поселения Сусанинского района Костромской области

Карта современного состояния территории.
Опорный план. М 1:20000

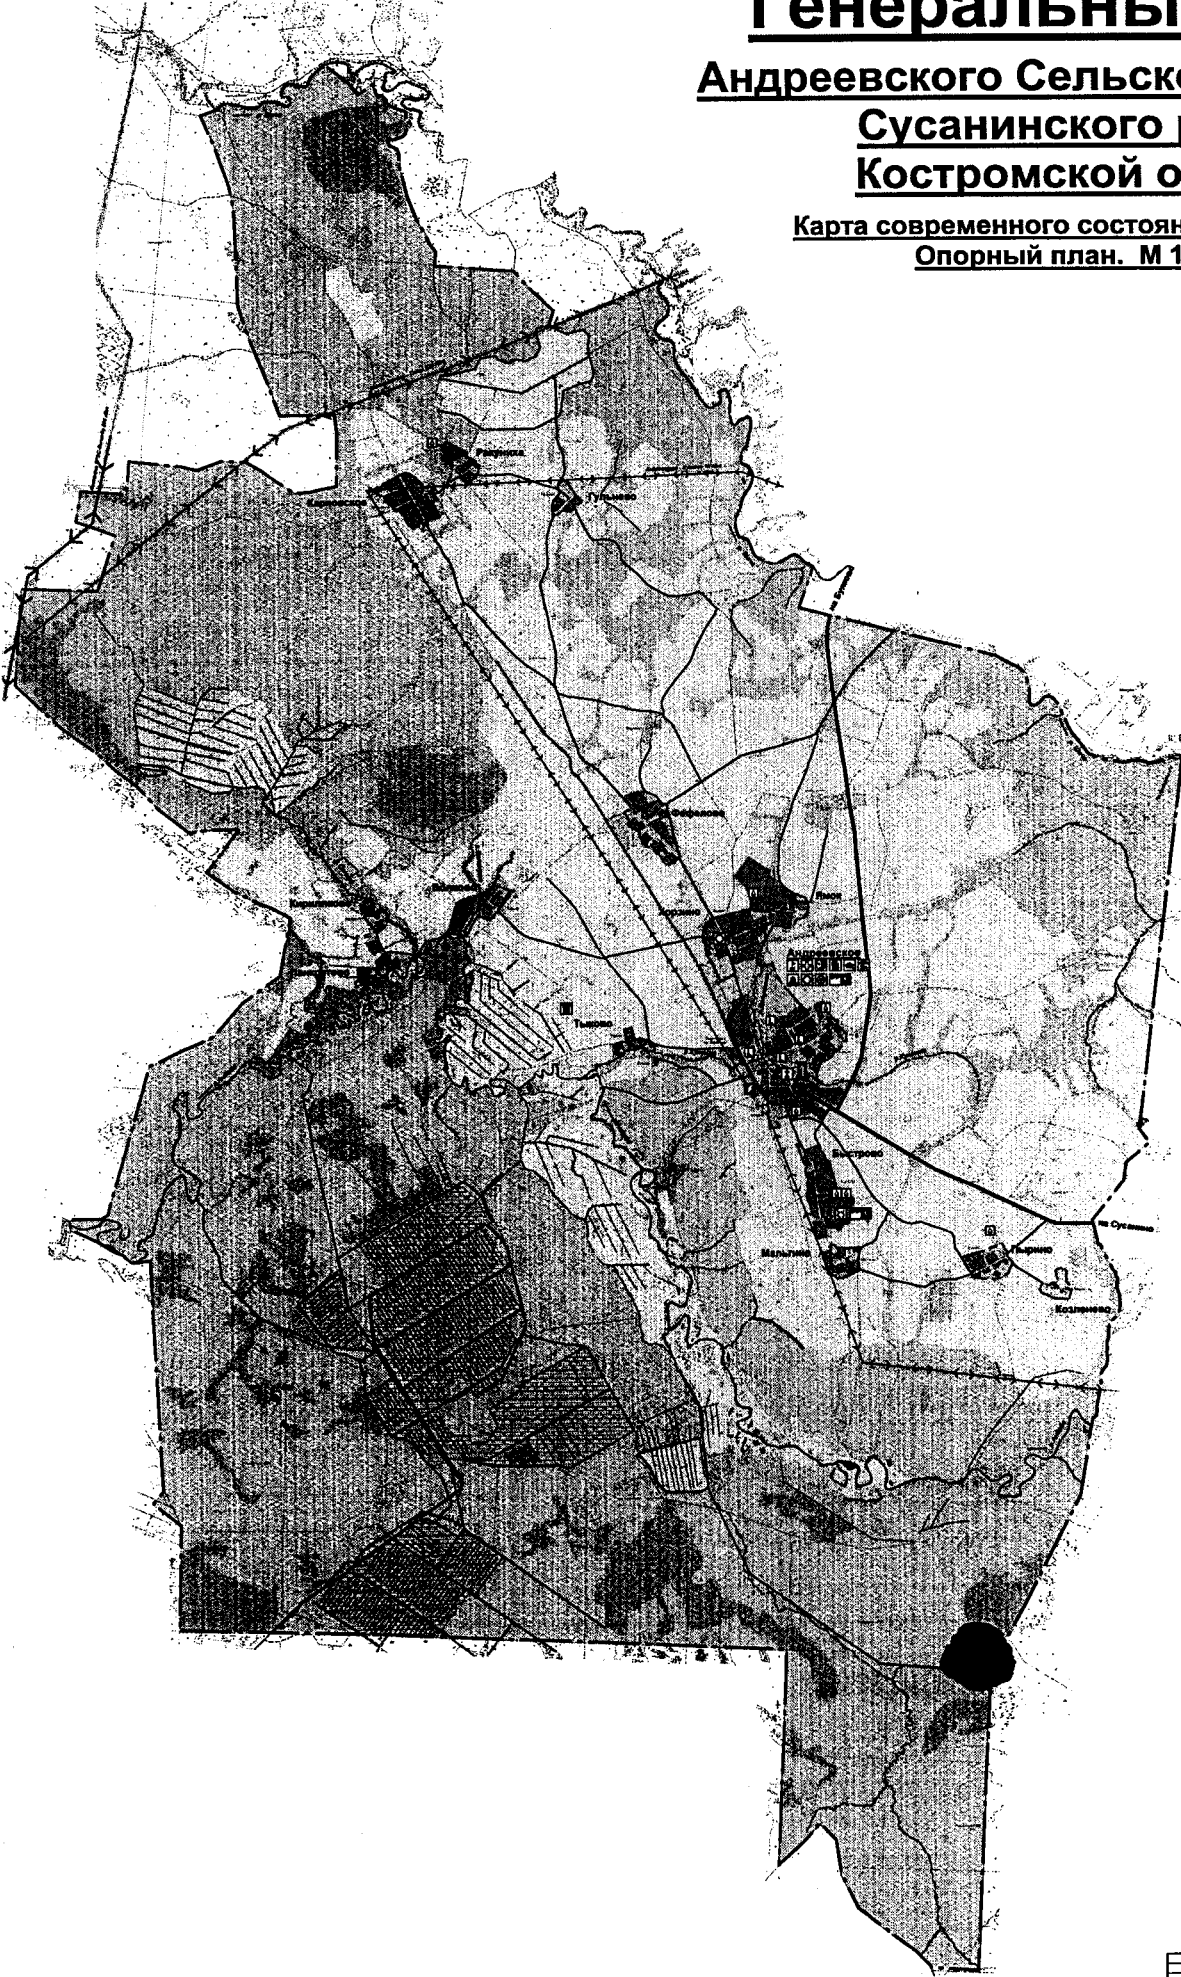

Условные обозначения

- Границы**
- Границы сельского поселения
 - Границы населенных пунктов
- Транспортные инфраструктурные объекты**
- на автомобильном
 - автомобильное дорожное строительство в границах населенных пунктов и границах территории
 - автомобильные дороги, полигоны
- Энергетические инфраструктурные объекты**
- ← ЛЭП 300 кВт
 - ← ЛЭП 220 кВт
 - ← ЛЭП 35 кВт
 - ← ЛЭП 10 кВт
 - ⊠ Электроподстанция
- Водоснабжение**
- ⊠ Арт. скважина
- Теплоснабжение**
- ⊠ Котельня
- Лесоводная земля**
- Земли лесного фонда
 - Земли сельскохозяйственного назначения
 - Земли населенных пунктов
 - Земли водного фонда
 - Земли промышленности, энергетики и связи
- Транспортно-инфраструктурные объекты**
- Крупные реки, озера
 - Речи постовые
 - Речи пересылающие, ручьи
 - Каналы
 - Болота
 - Полезные ископаемые - Торф
 - Леса
 - Кладбища
 - Зоны жилой застройки
- Здания и сооружения**
- ⊠ Администрация сельского поселения
 - ⊠ еАП
 - ⊠ Дом культуры
 - ⊠ Школа
 - ⊠ Библиотека
 - ⊠ Спортивный стадион
 - ⊠ Детский сад
 - ⊠ Церковь
 - ⊠ Магазин
 - ⊠ С/Х предприятие (комплекс КРС)
 - ⊠ СТК "Андреевский"
 - ⊠ Кладбища
 - ⊠ Полигон ТБО
- Памятники**
- ⊠
- Храмовый комплекс XVII-XIX вв.
Церковь Рождества Богородицы 1840-1778 гг.
Церковь Николая Чудотворца 1741г.
Ворота ограды с две стороны 1-я пол. XIX в.

Генеральный план				
Содержание	Лист	Кол-во	Лист	Лист
Генеральный план	ТТ	1	5	
Итого: 1 лист, 5 листов				
ТЮМЕНЬ и ИЖЕВСК				